



- Dose 5:**
 - DG
 - TH OG-DG
- SZ:**
 ● 1xM40 PV-Anlage
 ● 1xM25 BHV DG
 ● 1xM25 Lüftung
 ● 2xM25 WP
 ● 2xM20 WFP
 ● 1xM25 Licht
 ● 2xM25 Multimedia
 ● 1xM20 GSA

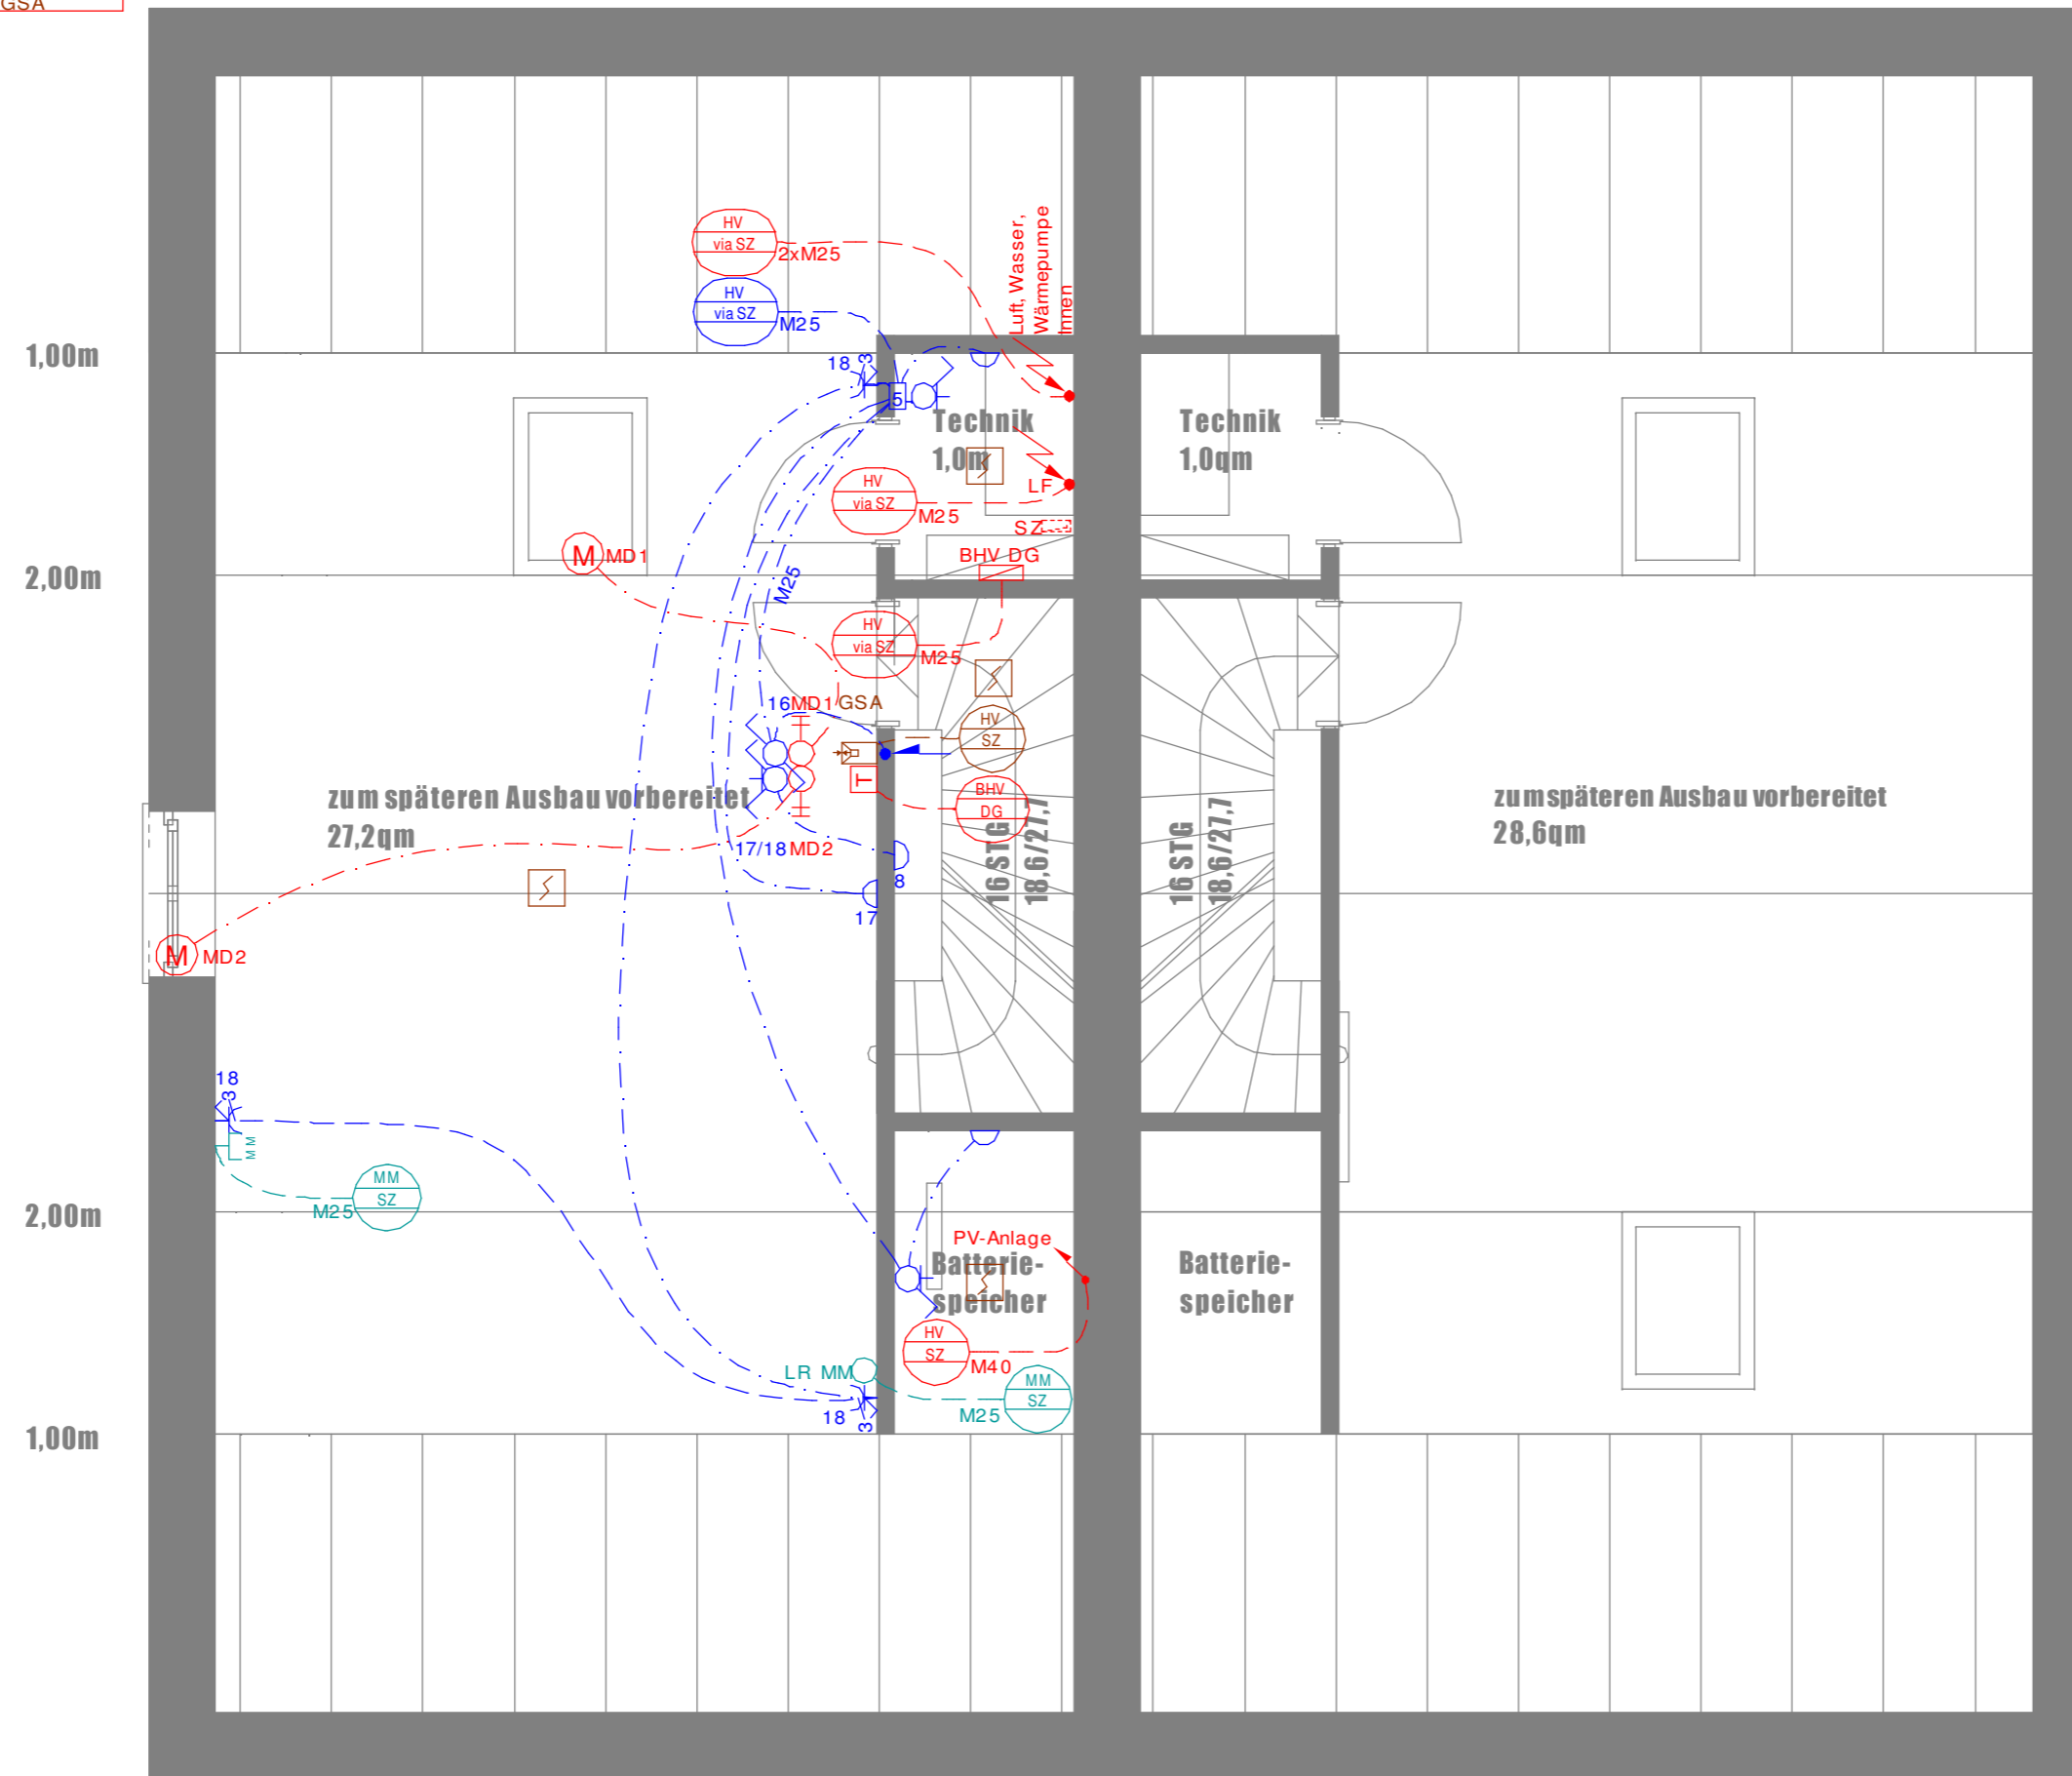

dachgeschoss

<p>Legende Starkstrom</p> <p>UP AP</p> <ul style="list-style-type: none"> Schüsselschalter Storeschalter Hauptschalter 0/3L Drehstromsteckdose Drehschalter Steckdose 1-fach Reservanschluss Gr.1 Direktanschluss Raumthermostat Alarmhorn Motor Ventilator Schaltgerätekombination Hausanschlusskasten Druckschalter Doppeldruckschalter Wechselschalter Kreuzschalter Wechselschalter 2-fach Dimmer Drucktaster Leuchtdrucktaster Kleinkombination Gr.1 Kleinkombination Gr.1-1 Steckdose T13 Steckdose T13 3-fach Steckdose T13 geschalten Steckdose T13 3-fach geschalten Bewegungsmelder 180° Wand Bewegungsmelder 360° Decke <p>Legende Fühler</p> <ul style="list-style-type: none"> Führer Allgemein Aussenfühler Windfühler Temperaturfühler Regenfühler Helligkeitsfühler 	<p>Legende Leuchten</p> <ul style="list-style-type: none"> FL Leuchte 1-flammig FL Leuchte 2-flammig Rasterleuchte FL Leuchte abgependelt Leuchtenprofil Decken- und Wandanschluss Spiegelschrank Deckenleuchte Wandleuchte Wandeinbauleuchte Downlighter Einbauleuchte Scheinwerfer Punktstrahler Stehleuchte / Wegleuchte Notleuchte Decke Notleuchte Wand Notleuchte Downlighter Nothinweisleuchte <p>Legende Brandschutz</p> <p>UP AP</p> <ul style="list-style-type: none"> Handalarmtaster Indikator Alarmgeber Akustisch Alarmgeber Optisch Alarmgeber Optisch/Akkustisch Rauchmelder Flammenmelder Gasmelder Wärmemelder Sprinklerprüfbox Haltmagnet RWA Schalter Fernsignalisationstabelleau Fernbedientableau Brandmeldezentrale 	<p>Legende Schwachstrom</p> <p>UP AP</p> <ul style="list-style-type: none"> Sonnetastaster Lautsprecher Potentiometer Gong Horn Türöffner Gegensprechanlage Gegensprechanlage mit Kamera Gegensprechanlage mit Monitor Kamera Uhr Hausanschlusskasten Zwischenverteiler Telefonanlage Telefon Steckdose TT83 19" Rack UKV Steckdose 1-fach UKV Steckdose 2-fach UKV Steckdose 4-fach UKV Steckdose Multimediaverteiler Multimedia Steckdose KNX Taster 1-fach KNX Taster 2-fach KNX Taster 3-fach KNX Taster 4-fach KNX Taster 8-fach KNX Touchpanel <p>Legende Erdung</p> <p>UP AP</p> <ul style="list-style-type: none"> Fundamenterdung Anschluss Potentialausgleich und Blitzschutz Erdungsleitung Boden Erdungsleitung Decke Potentialausgleichsschiene Trennstelle 	<p>Legende Farben</p> <p>UP AP</p> <ul style="list-style-type: none"> Licht Kraft Schwachstrom EDV / UKV Multimedia Radio / TV KNX / EIB Potentialausgleich Kanäle / Trasse <p>Legende Leitungen</p> <p>Alle nicht bezeichneten Röhre sind M20</p> <ul style="list-style-type: none"> Leitung in Decke Leitung in Boden Leitung in Hohldecke Leitung in oder auf Wand Leitung in Rohboden flexible Leitung Elektro Trasse Bodenkanal Kabelleiter Gitterkanal Installationskanal Leitung von / nach oben Leitung von / nach unten Leitung durchgehend Dose Wand Dose Decke Deckendurchbruch Wanddurchbruch Schalungschoner Gruppenzuleitung
---	---	---	---

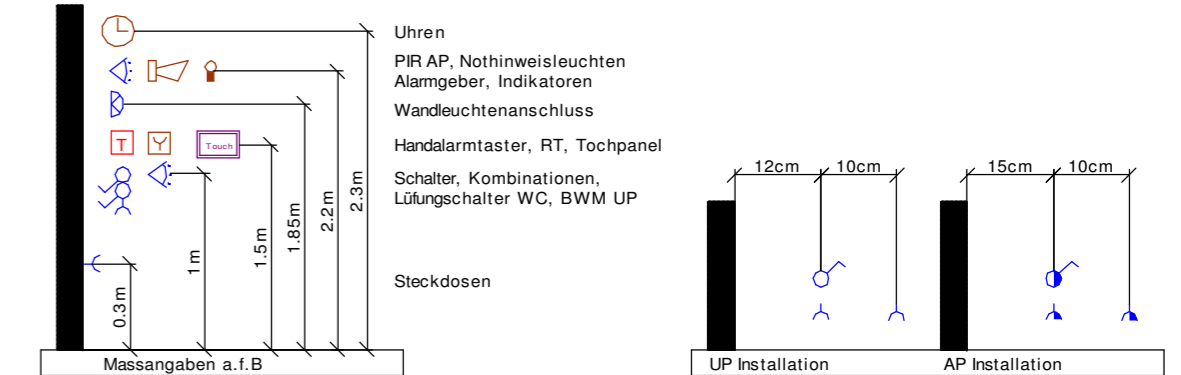

Die Masse sind auf dem Bau zu kontrollieren

A		
B		
C		
D		
E		
F		
G		
H		